



PLANTA BAIXA HIDRÁULICO  
Esc: 1/50

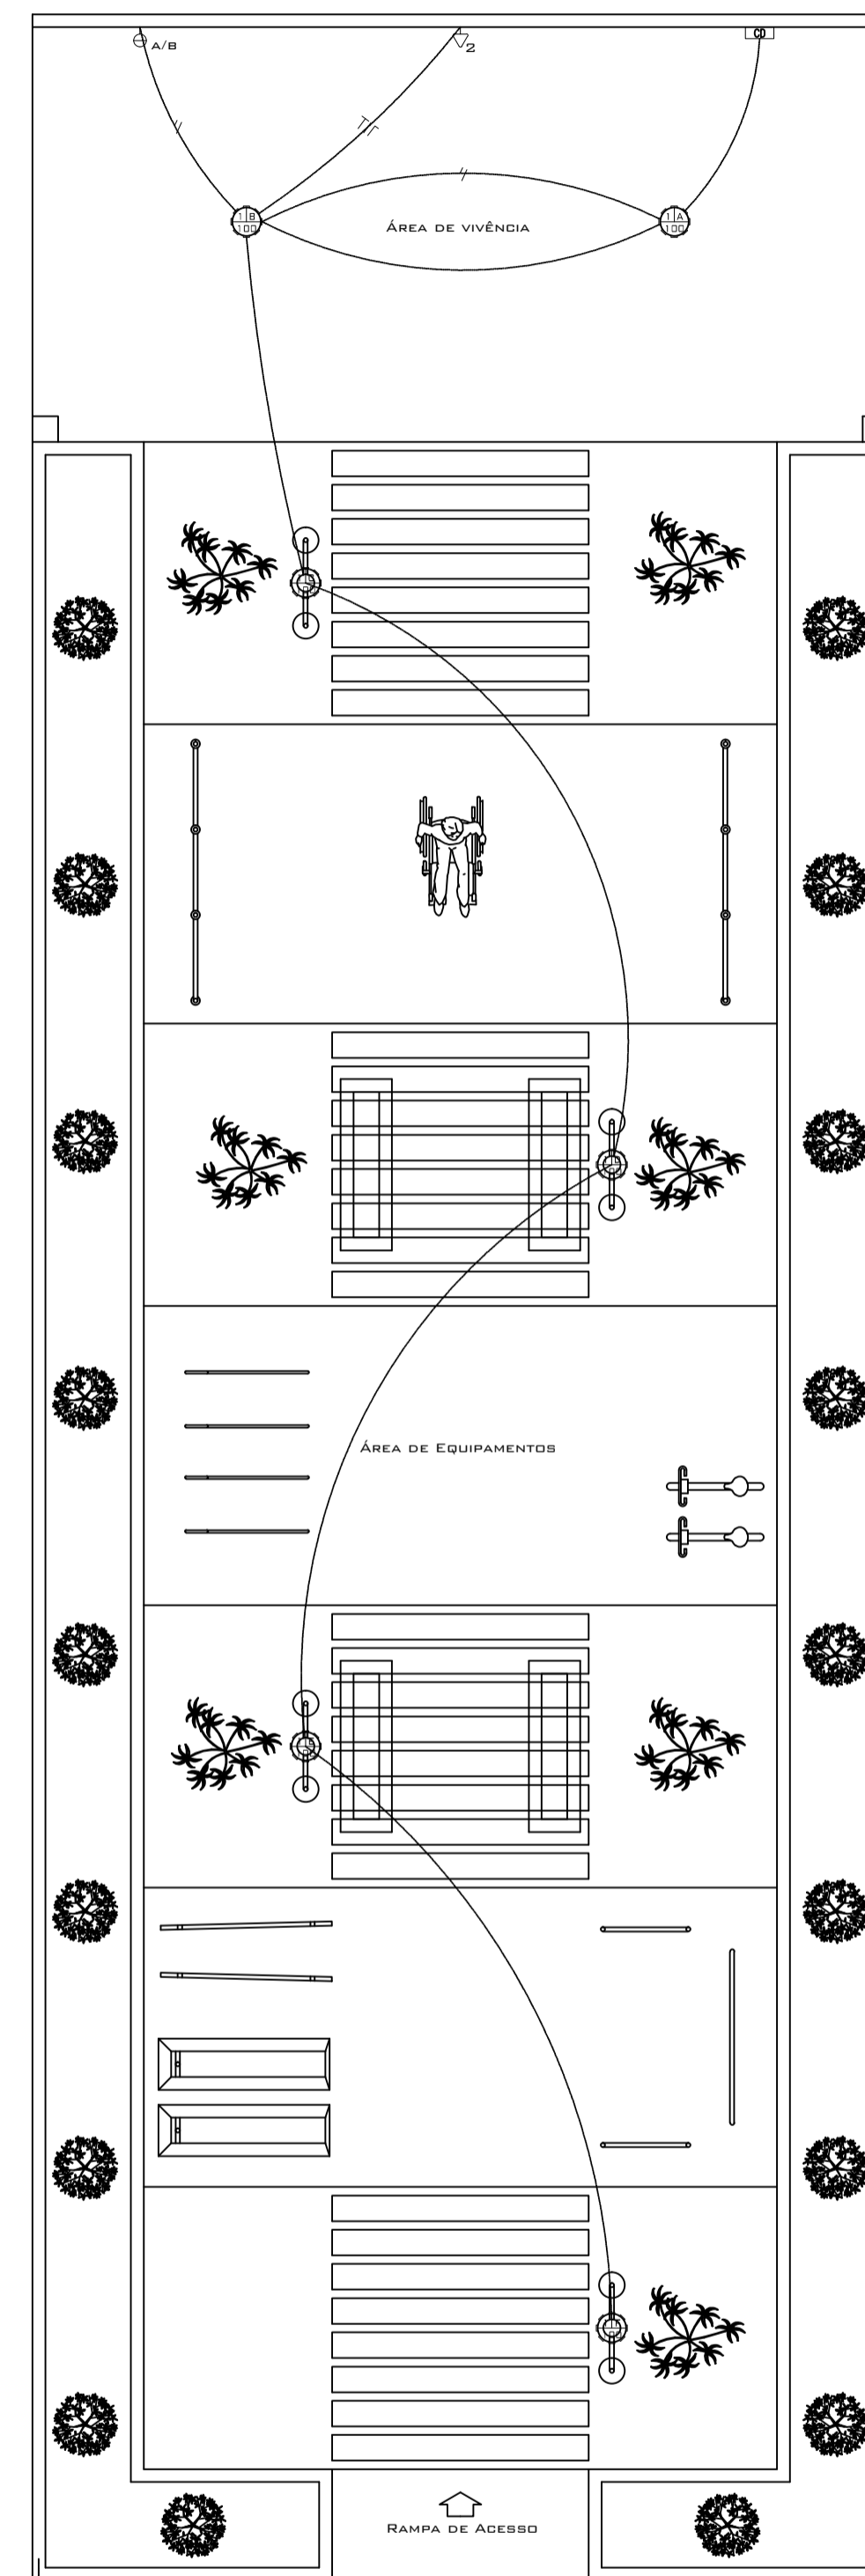


PLANTA BAIXA ELÉTRICO  
Esc: 1/50

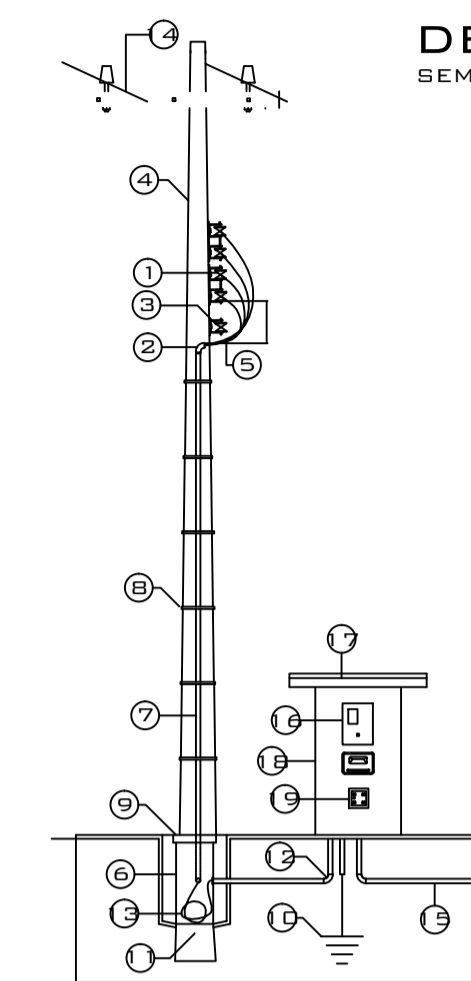


**DETALHE ENTRADA**  
SEM ESCALA

- REDE DE DISTRIBUIÇÃO DA RGE
- CABEÇOTE PARA ELETRODUTO Ø 2"
- REDE DE DISTRIBUIÇÃO DA DI TELEFONIA
- POSTE DA REDE DE DISTRIBUIÇÃO
- CABOS COM ISOLANTE PVC (0,6/1KV)
- CAIXA DE PASSAGEM (650 x 850 x 800 MM)
- ELETRODUTO PVC Ø 2"
- CINTA GALVANIZADA Ø 3/4"
- TAMPA DE FERRO PADRÃO R.G.E (650x850)
- ATERRAMENTO
- DRENO COM BRITA
- CURVA 90° Ø 1/2"
- FOLGA DE CABO 2,00M
- REDE DE DISTRIBUIÇÃO DA R.G.E A.T. 23,1 KV
- ELETRODUTOS PVC 2x Ø 1"
- QUADRO DE MEDIÇÃO RGE
- PINGADEIRA
- MURETA DE LOCAÇÃO DOS SISTEMAS
- D.G. Nº 4 = 600x600x200 MM



**CAIXA DE INSPEÇÃO**  
ESCALA 1:20

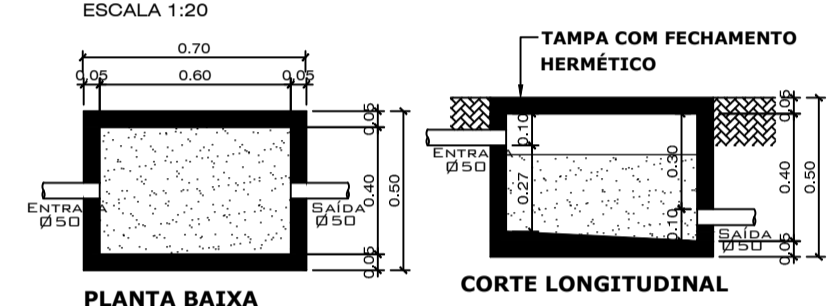

**FOSSA SÉPTICA**  
CONFORME NORMA NBR 7229/93  
ESCALA = 1 : 20

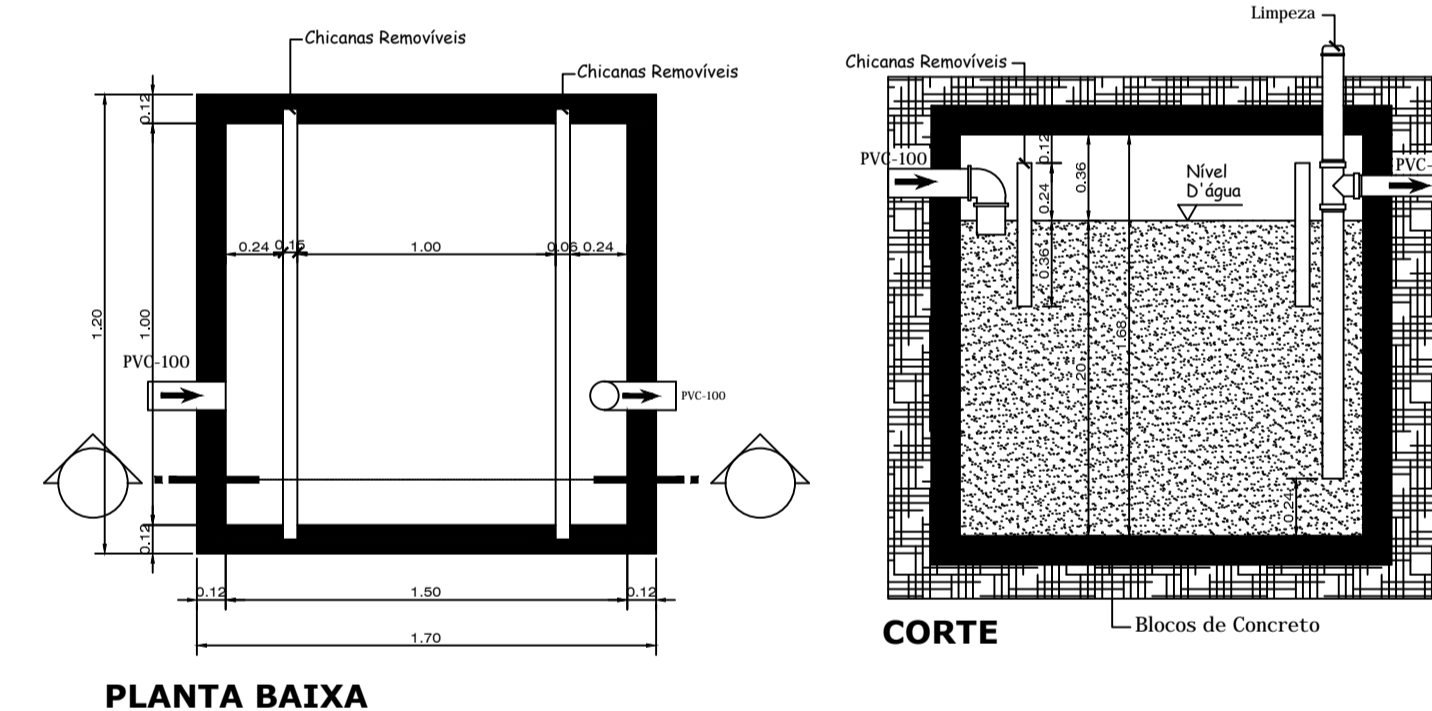

**CAIXA DE GORDURA**  
ESCALA 1:20

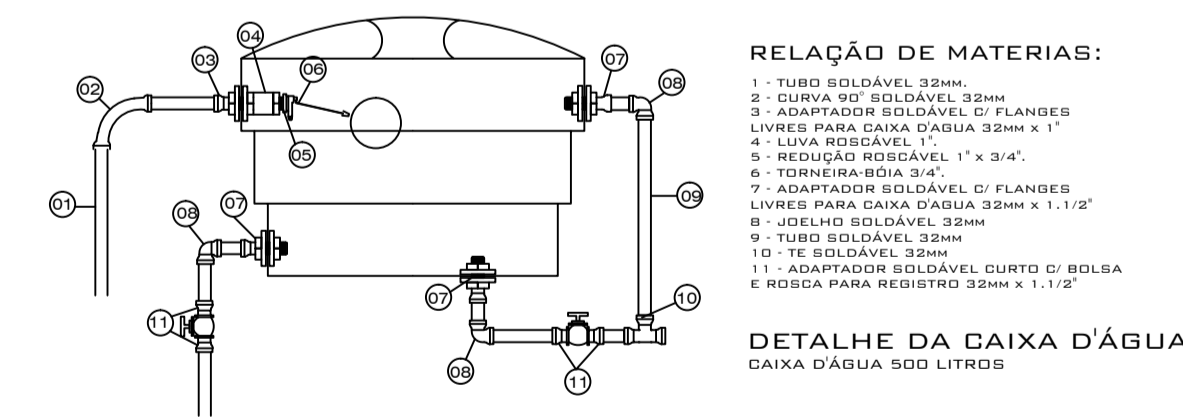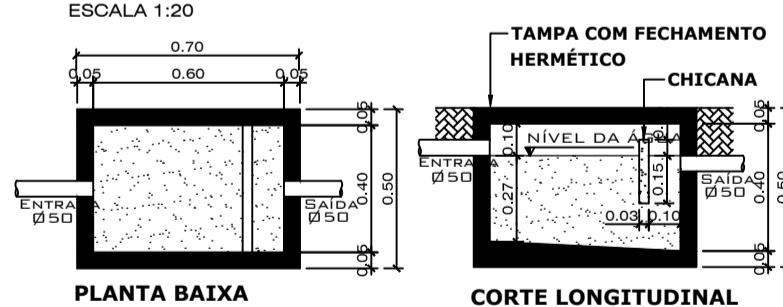

**QUADRO DE CARGAS**

QTD	DESCR.	W	1 x 40W	2 x 40W	100 W	2000 W	3700 W	8000 W	10000 W	15000 W	20000 W	25000 W	30000 W	35000 W	40000 W	45000 W	50000 W	55000 W	60000 W	65000 W	70000 W	75000 W	80000 W	85000 W	90000 W	95000 W	100000 W	
1	1	100	40	80	200	400	700	1000	1500	2000	
1	2	200	80	160	400	800	1400	2500	4000	5500	7500	10000	13000	17000	21000	26000	31000	200000	
1	3	300	120	240	600	1200	2100	3700	6000	8250	11500	15500	20500	27000	34500	43000	52000	61500	71500	82000	93000	104500	116500	129000	142000	155500	169500	184000	199000	214500	230000	246000	262500	279000	296000	313500	331500	350000	368500	387500	407000	427000	447500	468000	488500	509000	530000	551000	572000	593500	615000	636500	658000	680000	702000	724500	747000	770000	793000	816500	840000	864000	888000	912500	937000	961500	986500	1012000	1038000	1064000	1090500	1117500	1145000	1173000	1201000	1229500	1258500	1288000	1318000	1348500	1379500	1411000	1443000	1475500	1508500	1542000	1576000	1610500	1645500	1681000	1717000	1753500	1790500	1828000	1866000	1904500	1943500	1983000	2023000	2063500	2104500	2146000	2188000	2230500	2273500	2317000	2361000	2405500	2450500	2496000	2542000	2588500	2635500	2683000	2731000	2779500	2828500	2878000	2928000	2978500	3029500	3081000	3133000	3185500	3238500	3292000	3346000	3400500	3455500	3511000	3567000	3623500	3680500	3738000	3796000	3854500	3913500	3973000	4033000	4093500	4154500	4216000	4278000	4340500	4403500	4467000	4531000	4595500	4660500	4726000	4792000	4858500	4925500	4993000	5061000	5129500	5198500	5268000	5338000	5408500	5479500	5551000	5623000	5695500	5768500	5842000	5916000	5990500	6065500	6141000	6217000	6293500	6370500	6448000	6526000	6604500	6683500	6763000	6843000	6923500	7004500	7086000	7168000	7250500	7333500	7417000	7501000	7585500	7670500	7756000	7842000	7928500	8015500	8103000	8191000	8279500	8368500	8458000	8548000	8638500	8729500	8821000	8913000	9005500	9098500	9192000	9286000	9380500	9475500	9571000	9667000	9763500	9860500	9958000	10056000	10154500	10253500	10353000	10453000	10553500	10654500	10756000	10858000	10960500	11063500	11167000	11271000	11375500	11480500	11586000	11692000	11798500	11905500	12013000	12121000	12229500	12338500	12448000	12558000	12668500	12779500	12891000	13003000	13115500	13228500	13342000	13456000	13570500	13685500	13801000	13917000	14033500	14150500	14268000	14386000	14504500	14623500	14743000	14863000	14983500	15104500	15226000	15348000	15470500	15593500	15717000	15841000	15965500	16090500	16216000	16342000	16468500	16595500	16723000	16851000	16979500	17108500	17238000	17368000	17498500	17629500	17761000	17893000	18025500	18158500	18292000	18426000	18560500	18695500	18831000	18967000	19103500	19240500	19378000	19516000	19654500	19793500	19933000	20073000	20213500	20354500	20496000	20638000	20780500	20923500	21067000	21211000	21355500	21500500	21646000	21792000	21938500	22085500	22233000	22381000	22529500	22678500	22828000	22978000	23128500	23279500	23431000	23583000	23735500	23888500	24042000	24196000	24350500	24505500	24661000	24817000	24973500	25130500	25288000	25446000	25604500	25763500	25923000	26083000	26243500	26404500	26566000	26728000	26890500	27053500	27217000	27381000	27545500	27710500	27876000	28042000	28208500	28375500	28543000	28711000	28879500	29048500	29218000	29388000	29558500	29729500	29901000	30073000	30245500	30418500	30592000	30766000	30940500	31115500	31291000	31467000	31643500	31820500	31998000	32176000	32354500	32533500	32713000	32893000	33073500	33254500	33436000	33618000	33800500	33983500	34167000	34351000	34535500	34720500	34906000	35092000	35278500	35465500	35653000	35841000	36029500	36218500	36408000	36598000	36788500	36979500	37171000	37363000	37555500	37748500	37942000	38136000	38330500	38525500	38721000	38917000	39113500	39310500	39508000	39706000	39904500	40103500	40303000	40503000	40703500	40904500	41106000	41308000	41510500	41713500	41917000	42121000	42325500	42530500	42736000	42942000	43148500	43355500	43563000	43771000	43979500	44188500	44398000	44608000	44818500	45029500	45241000	45453000	45665500	45878500	46092000	46306000	46520500	46735500	46951000	47167000	47383500	47600500	47818000	48036000	48254500	48473500	48693000	48913000	49133500	49354000	49575000	49796500	50018500	50241000	50464000	50687500	50911500	51136000	51361000	51586500	51812500	52039000	52266000	52493500	52721500	52950000	53179000	53408500	53638500	53869000	54099500	54330500	54562000	54794000	55026500	55259500	55493000	55727000	55961500	56196500	56432000	56668000	56904500	57141500	57379000	57617000	57855500	58094500	58334000	58574000	58814500	59055000	59296000	59537500	59779500	60022000	60265000	60508500	60752500	60997000	61242000	61487500	61733500	61980000	62227000	62474500	62722500	62971000	63220000	63469500	63719500	63970000	64221000	64472500	64724500	64977000	65230000	65483500	65737500	65992000	66247000	66502500	66758500	67015000	67272000	67529500	67787500	68046000	68305000	68564500	68824500	69085000	69346000	69607500	69869500	70132000	70395000	70658500	70922500	71187000	71452000	71717500	71983500	72250000	72517000	72784500	73052500	73321000	73590000	73859500	74129500	74400000	74671000	74942500	75214500	75487000	75760000	76033500	76307500	76582000	76857000	77132500	77408500	77685000	77962000	78239500	78517500	78796000	79075000	79354500	79634500	79915000	80195500	80476500	80758000	81040000	81322500	81605500	81889000	82173000	82457500	82742500	83028000	83314000	83600500	83887500	84175000	84463000	84751500	85040500	85330000	85620000	85910500	86201500	86493000	86785000	87077500	87370500	87664000	87958000	88252500	88547500	88843000	89139000	89435500	89732500	90030000	90328000	90626500	90925500	91225000	91525000	91825500	92126500	92428000	92730000	93032500	93335500	93639000	93943000	94247500	94552500	94858000	95164000	95470500	95777500	96085000	96393000	96701500	97010500	97320000	97630000	97940500	98251500	98563000	98875000	99187500	99500500	99814000	100128000	100442500	100757500	101073000	101389000	101705500	102022500	102340000