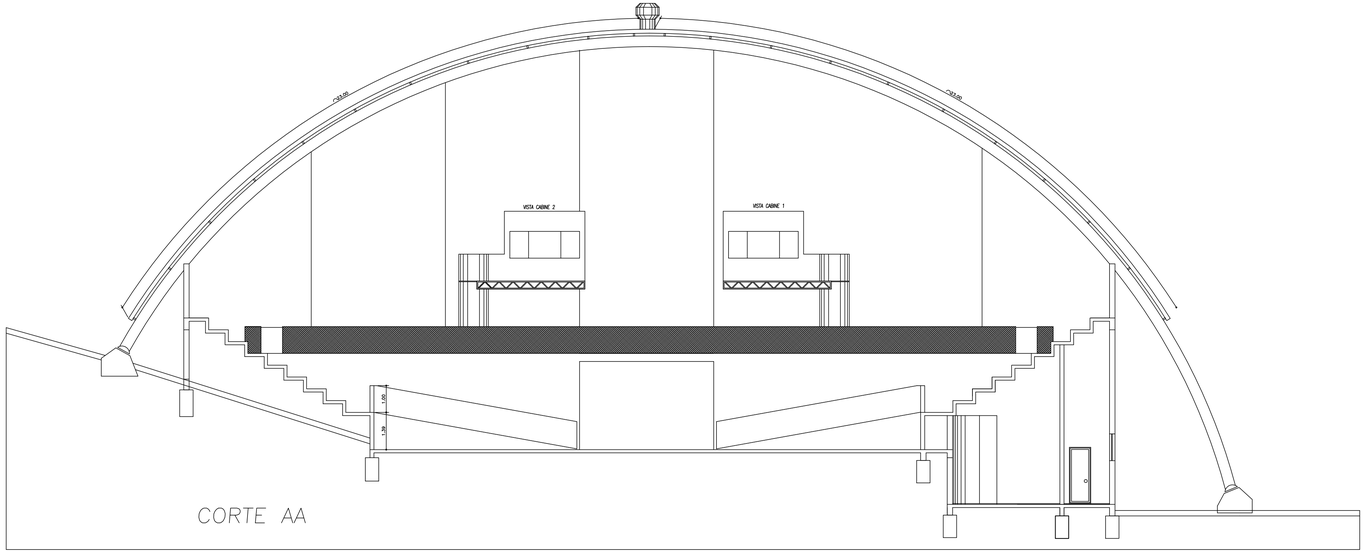

PREFEITURA MUNICIPAL DE SANANDUVA

FONE: 54 - 3343 - 1266
pmsan@brturbo.com.br
Av. FIORENTINO BACHI, 673 - 99840-000 - SANANDUVA - RS

PROJETO: SUBSTITUI¢ ëO COBERTURA VICTOR CAMOZZATO

ENDERE¢ O: RUA LAGOA VERMELHA - SANANDUVA/RS

PROPRIETĆRIO: Município de Sananduva

DESENHO: RUDINEI GREGIO

ČREA: 965,00 m|

RESP. TÉCNICO:

ESCALA: 1:100

PRANCHA: 02

DATA: ABR/15