


PLANTA COBERTURA

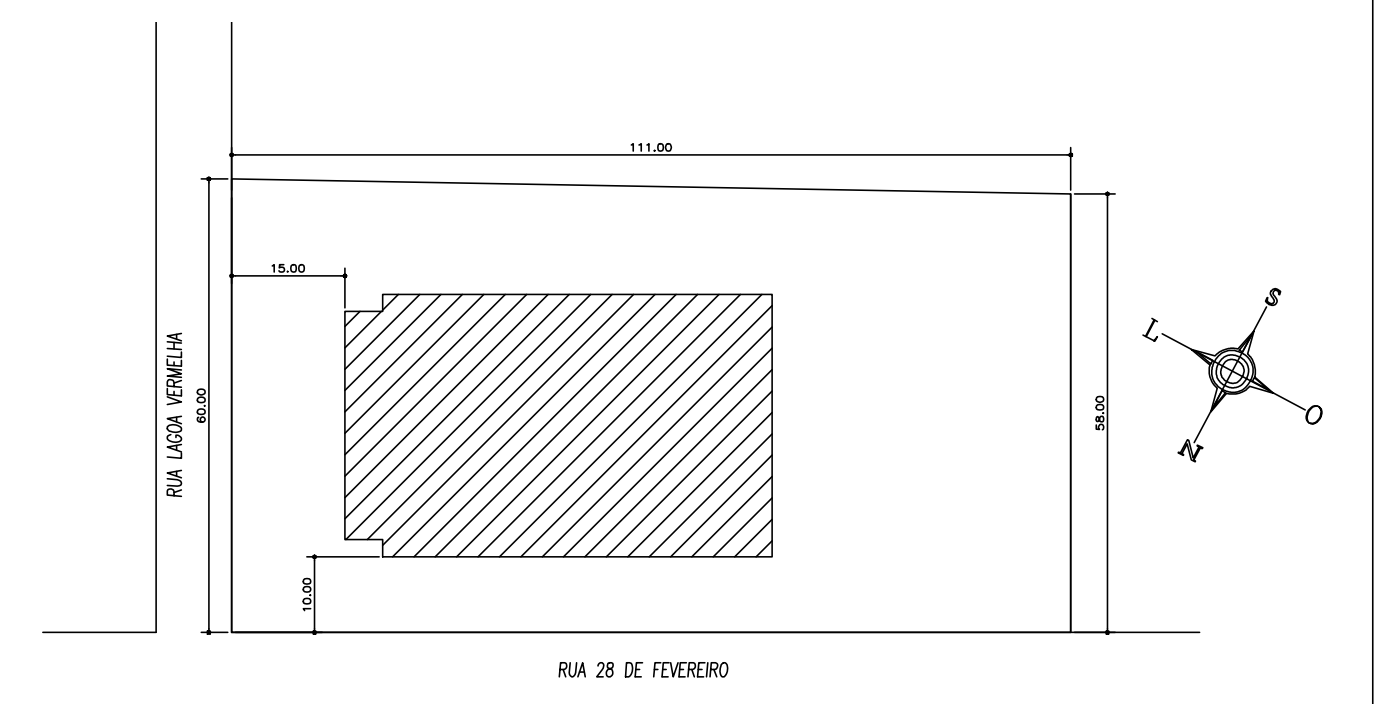

SITUAÇÃO E LOCALIZAÇÃO
ESC.: 1:1000

PREFEITURA MUNICIPAL DE SANANDUVA

FONE: 54 - 3343 - 1266
pmsan@brturbo.com.br
Av. FIORENTINO BACHI, 673 - 99840-000 - SANANDUVA - RS

PROJETO: **OPÓUO UKRUA LAGOA VERMELHA - SANANDUVA/RS**

DESENHO: RUDNEI GREGIO
ESCALA: 1:100
DATA: ABR/15

PRANCHA: **01**