




PLANTA BAIXA  
 ÁREA: 300,00m<sup>2</sup>  
 Esc: 1/75

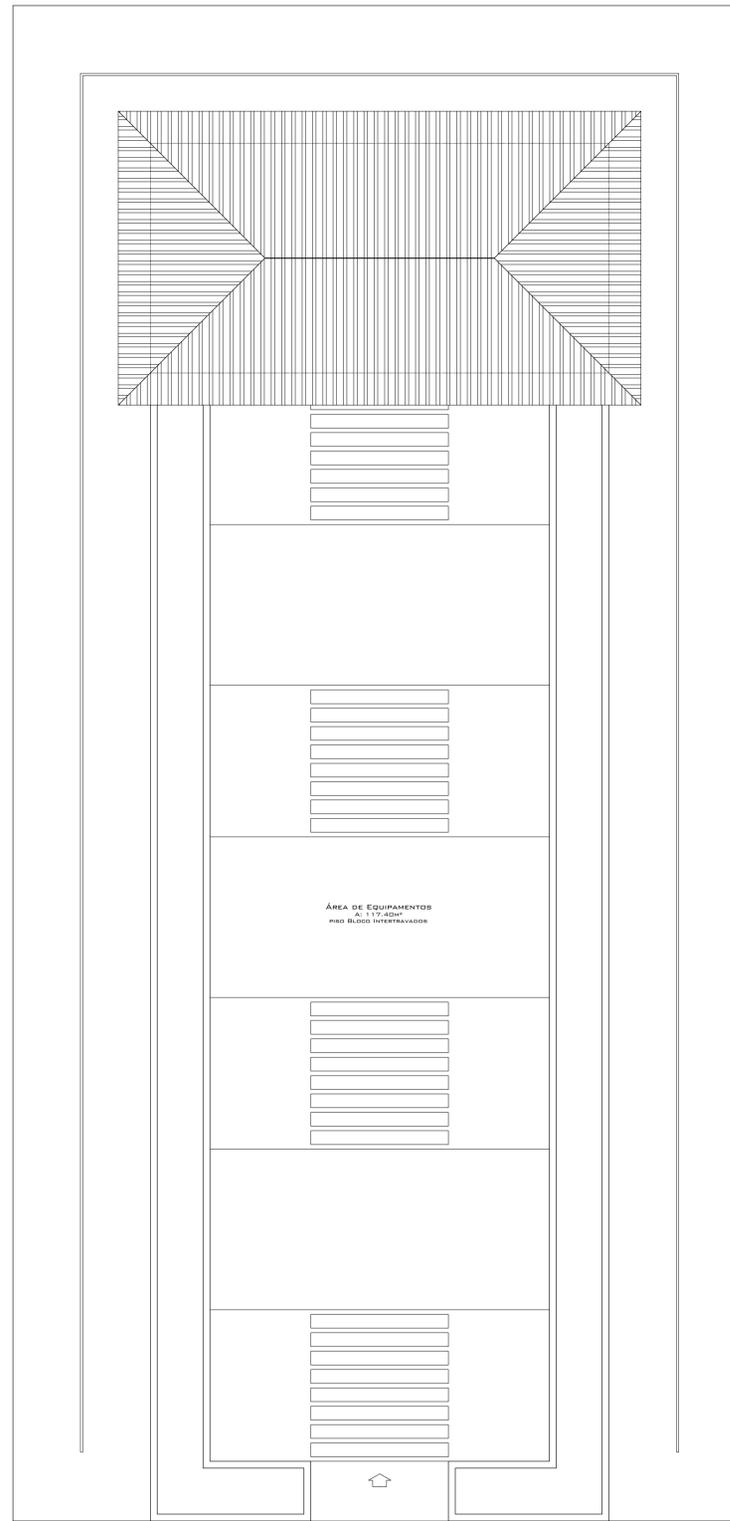

PLANTA DE COBERTURA  
 Esc: 1/75

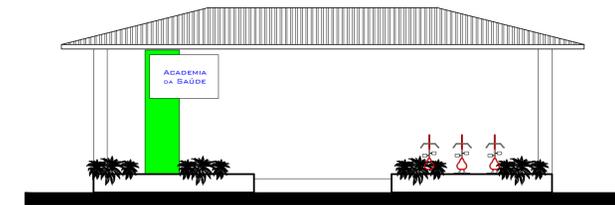

ELEVAÇÃO FRONTAL  
 Esc: 1/50

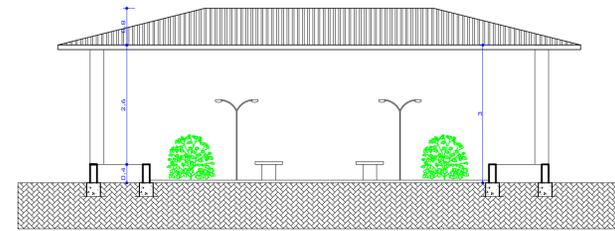


CORTE AA'  
 Esc: 1/50



Carine de Souza  
 Arquiteta e Urbanista  
 CAU/483089-5



Carine de Souza  
 Arquiteta e Urbanista

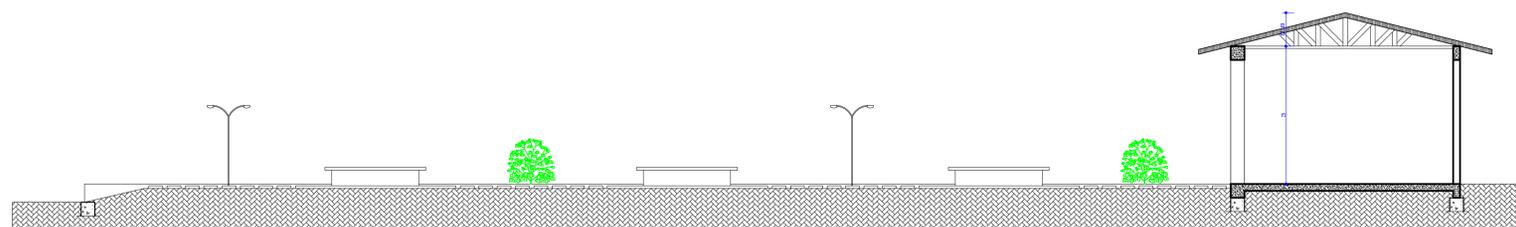

CORTE BB'  
 Esc: 1/50

<b>PREFEITURA MUNICIPAL DE SANANDUVA</b>			
 FONE: 54 - 3343 - 1266 pmsan@brturbo.com.br Av. FLORENTINO BACHI, 673 - 99840-000 - SANANDUVA - RS			
PROJETO: ACADEMIA DE SAÚDE			
ENDEREÇO: RUA EXPEDICIONÁRIO ANTÔNIO LASKOSKI			
PRÓPRIETÁRIO: Prefeitura Municipal de Sananduva		DESENHO: CARINE	
RESP. TÉCNICO:		ESCALA:	
PRANCHA:		DATA: OUT/15	
Anq <sup>o</sup> e Urp <sup>o</sup> Carine de Souza CAU/483089-5 <span style="font-size: 2em; font-weight: bold;">02</span>			